


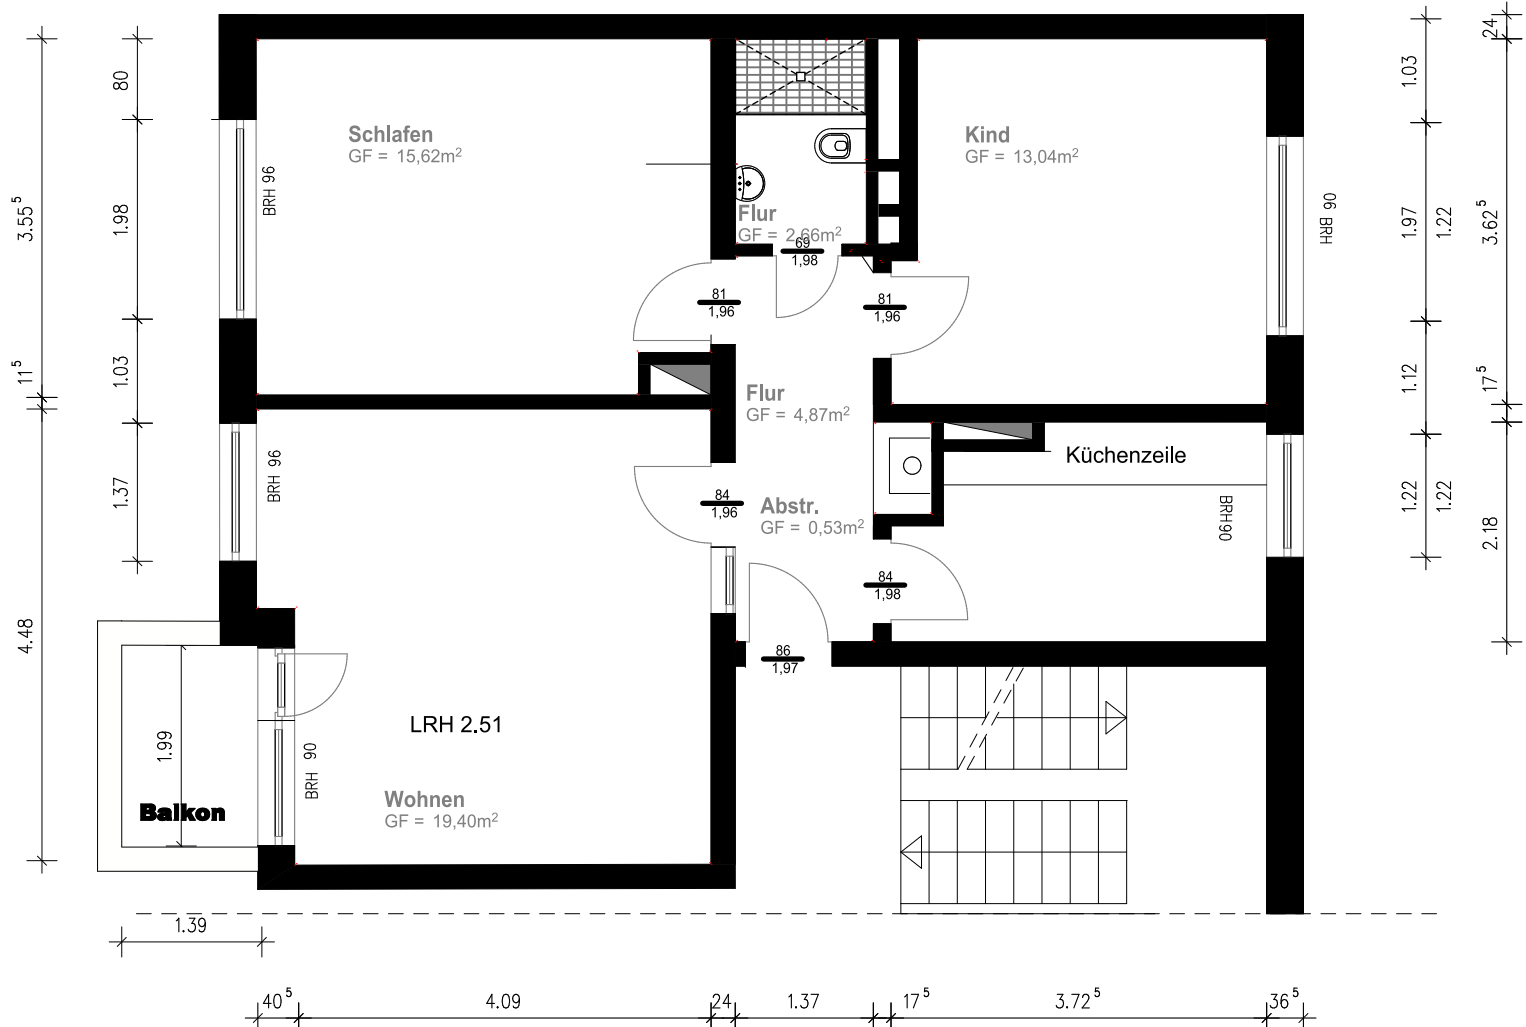

Projekt: Einzelsanierungsmaßnahme
mit Badsanierung
Schoellerstr. 111, 2 OG rechts
52351 Düren

Bauherr: Dürener Bauverein AG
Grüngürtel 31 52351 Düren
Telefon: (02421) 3909-0
Fax.: (02421) 3909-70



Wohnfläche 64.13m ²	Maßstab : 1:75
Planinhalt : Grundriss	Druckdatum : 06.09.2017
Lage Keller:	Bearbeiter : T.Treichel
Lage Mansardzimmer:	