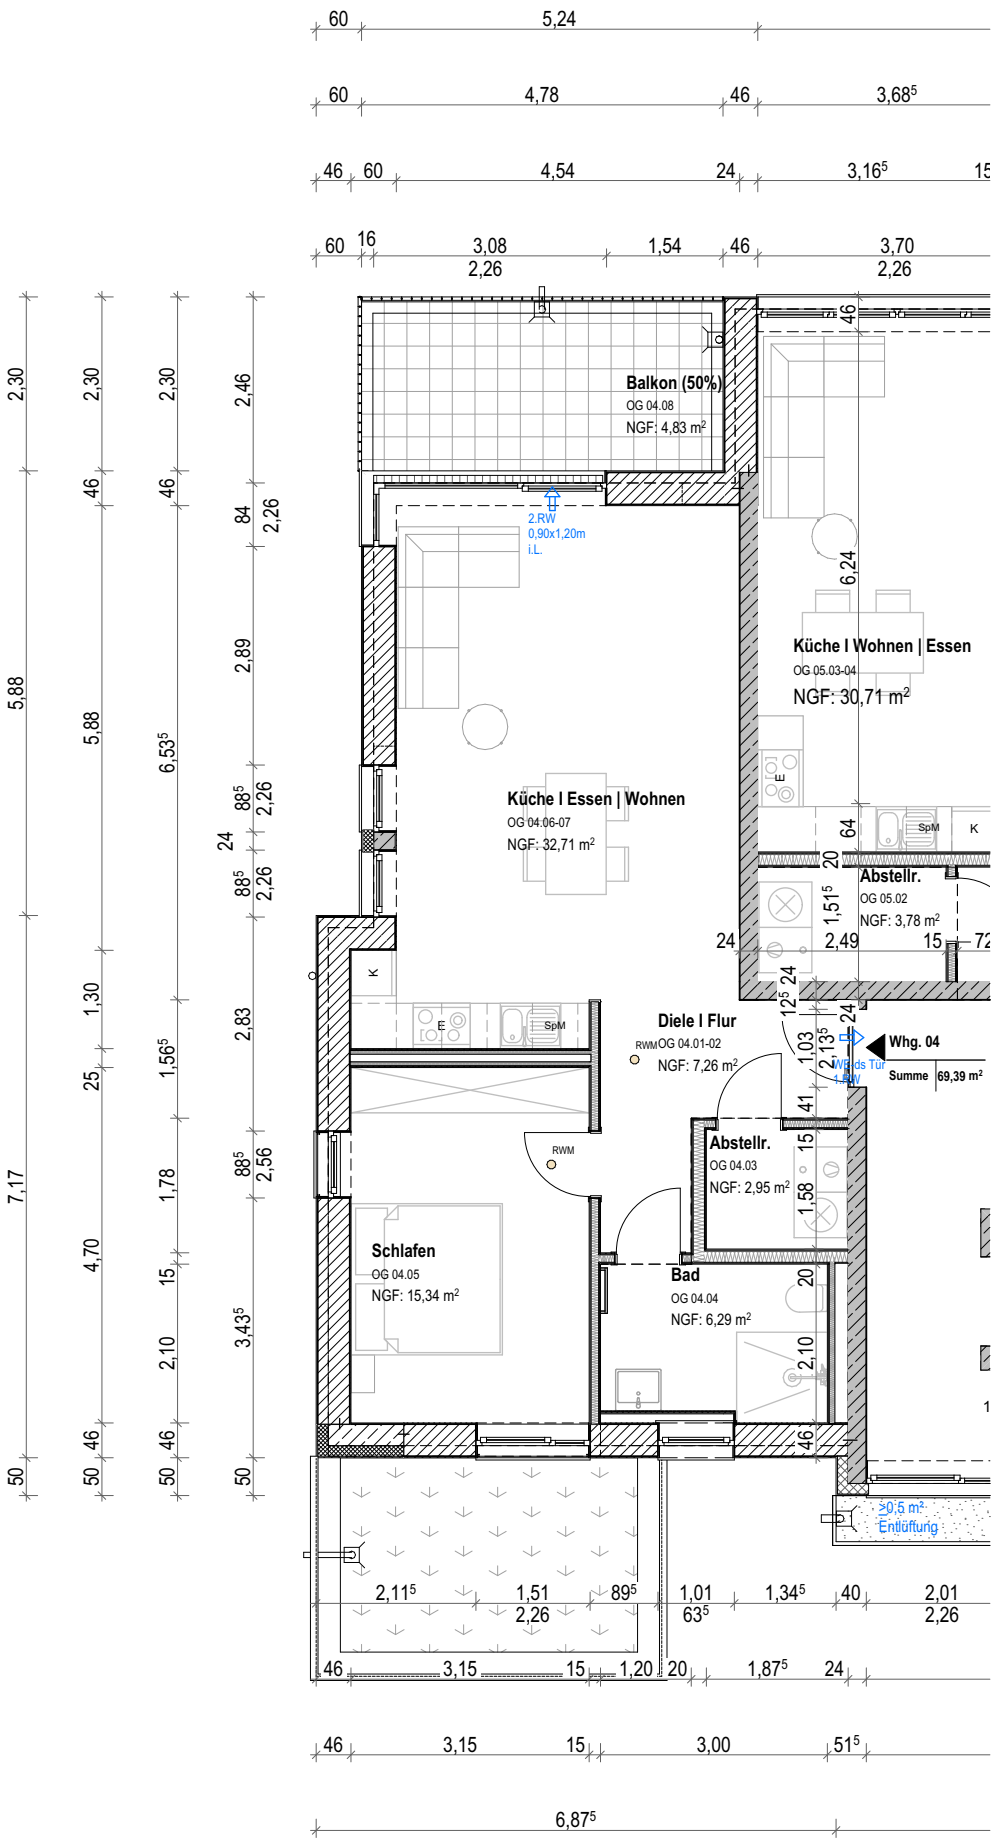

N

DÜRENER BAUVEREIN AG

Vermietungsplan

MFH 2 WE 4

BAUVORHABEN:
Zehnthofstraße 8-14
52382 Niederzier

Gemarkung: Huchem-Stammeln
Flur: 4
Flurstück: 721

BAUHERR:

Dürener Bauverein AG
Grüngürtel 31
52351 Düren
Tel: 02421/3909-54
Fax: 02421/3909-70
E-Mail: info@bauverein-dn.de

PLANUNG:

Dürener Bauverein AG
Grüngürtel 31
52351 Düren
Tel: 02421/3909-54
Fax: 02421/3909-70
E-Mail: info@bauverein-dn.de

Maßstab	Blattgröße
1:100	210 x 297
Datum	Planersteller
09.04.2025	JK