


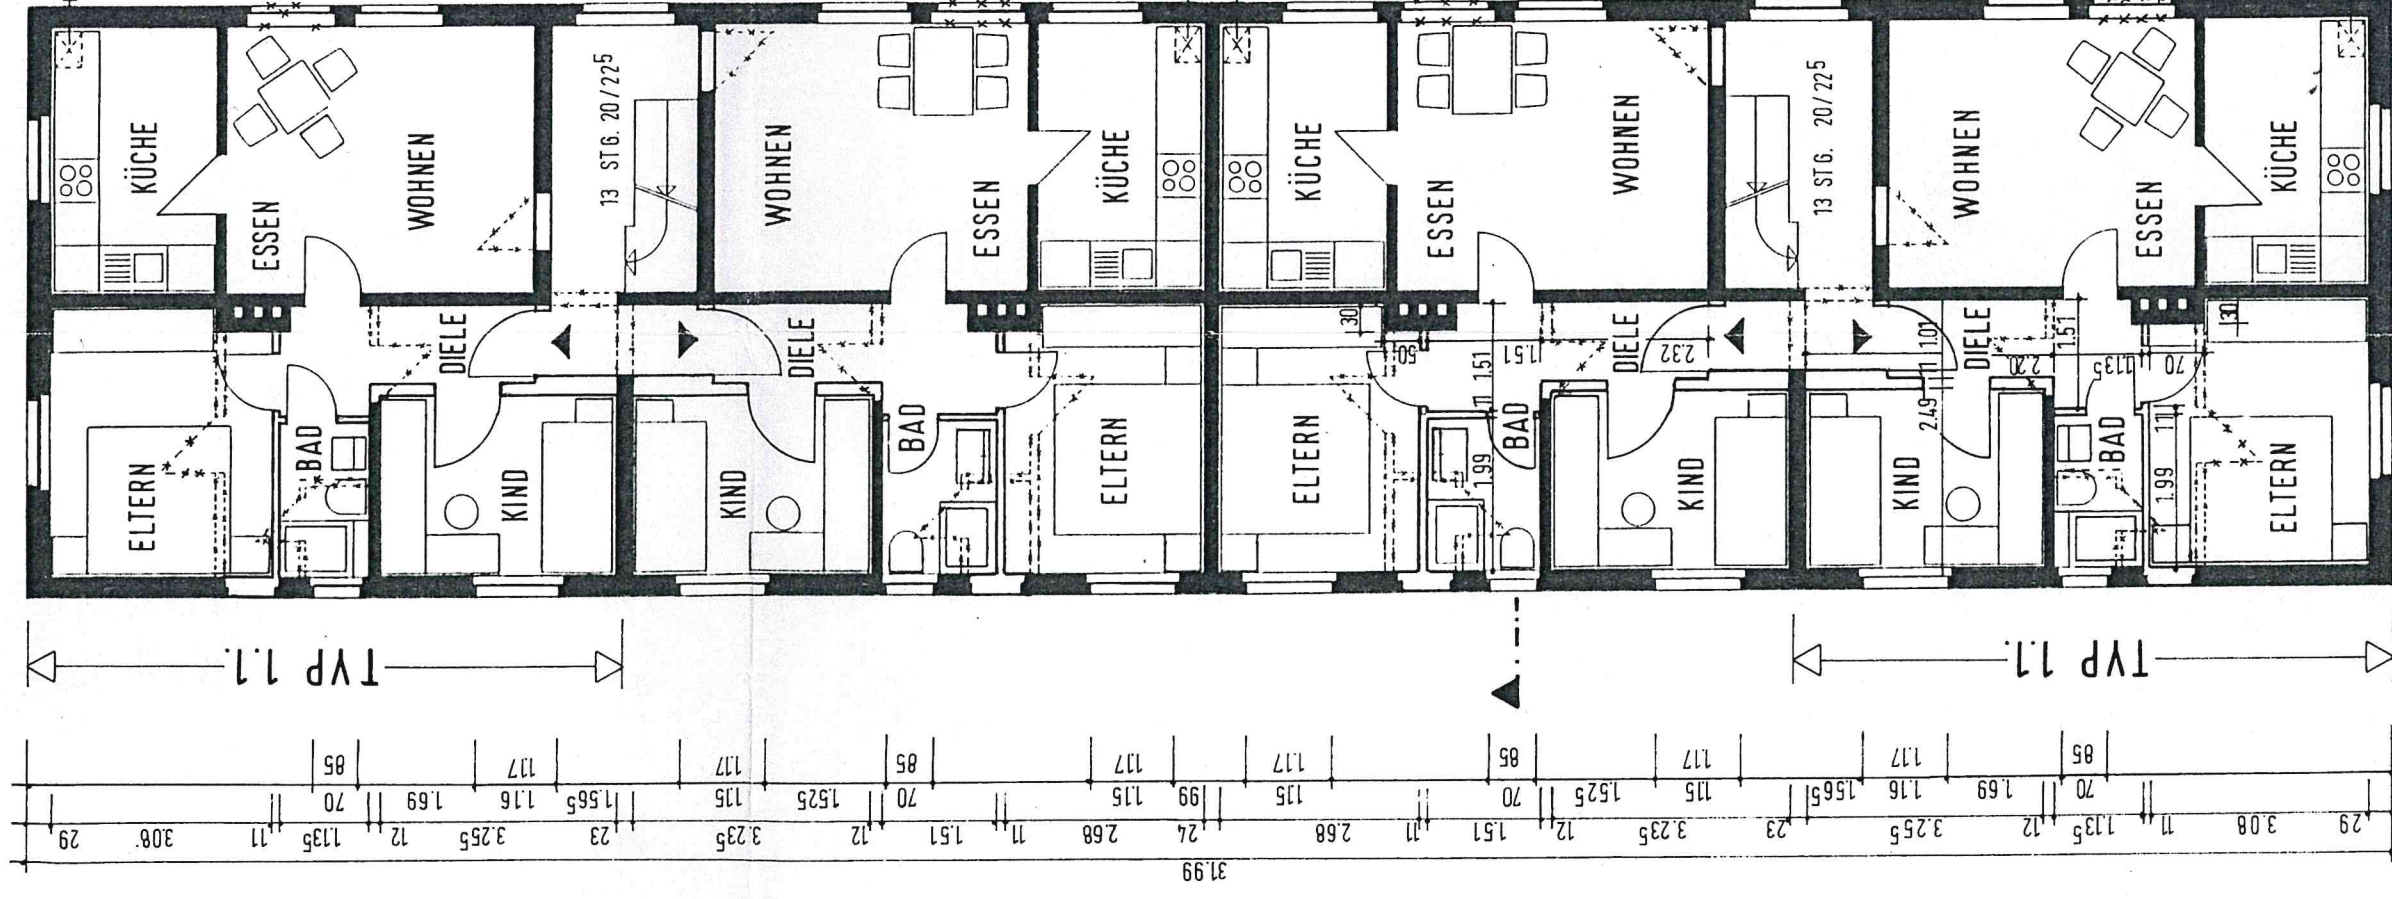
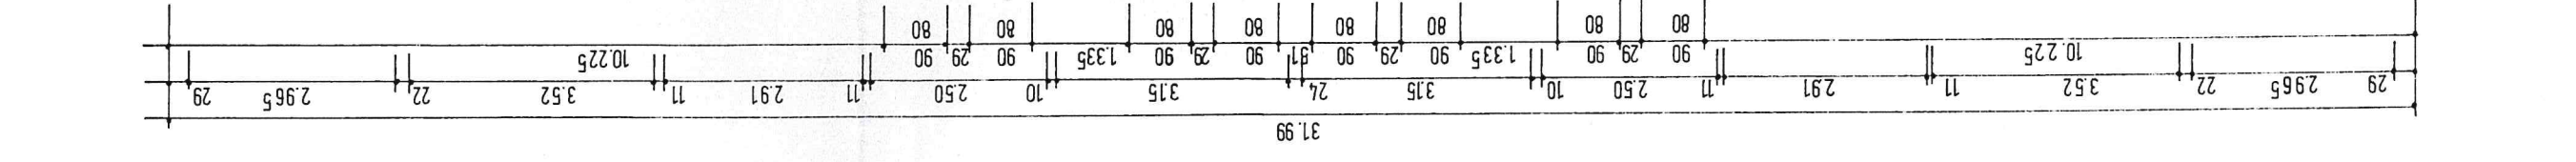
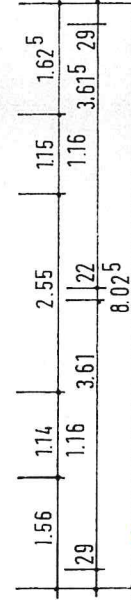


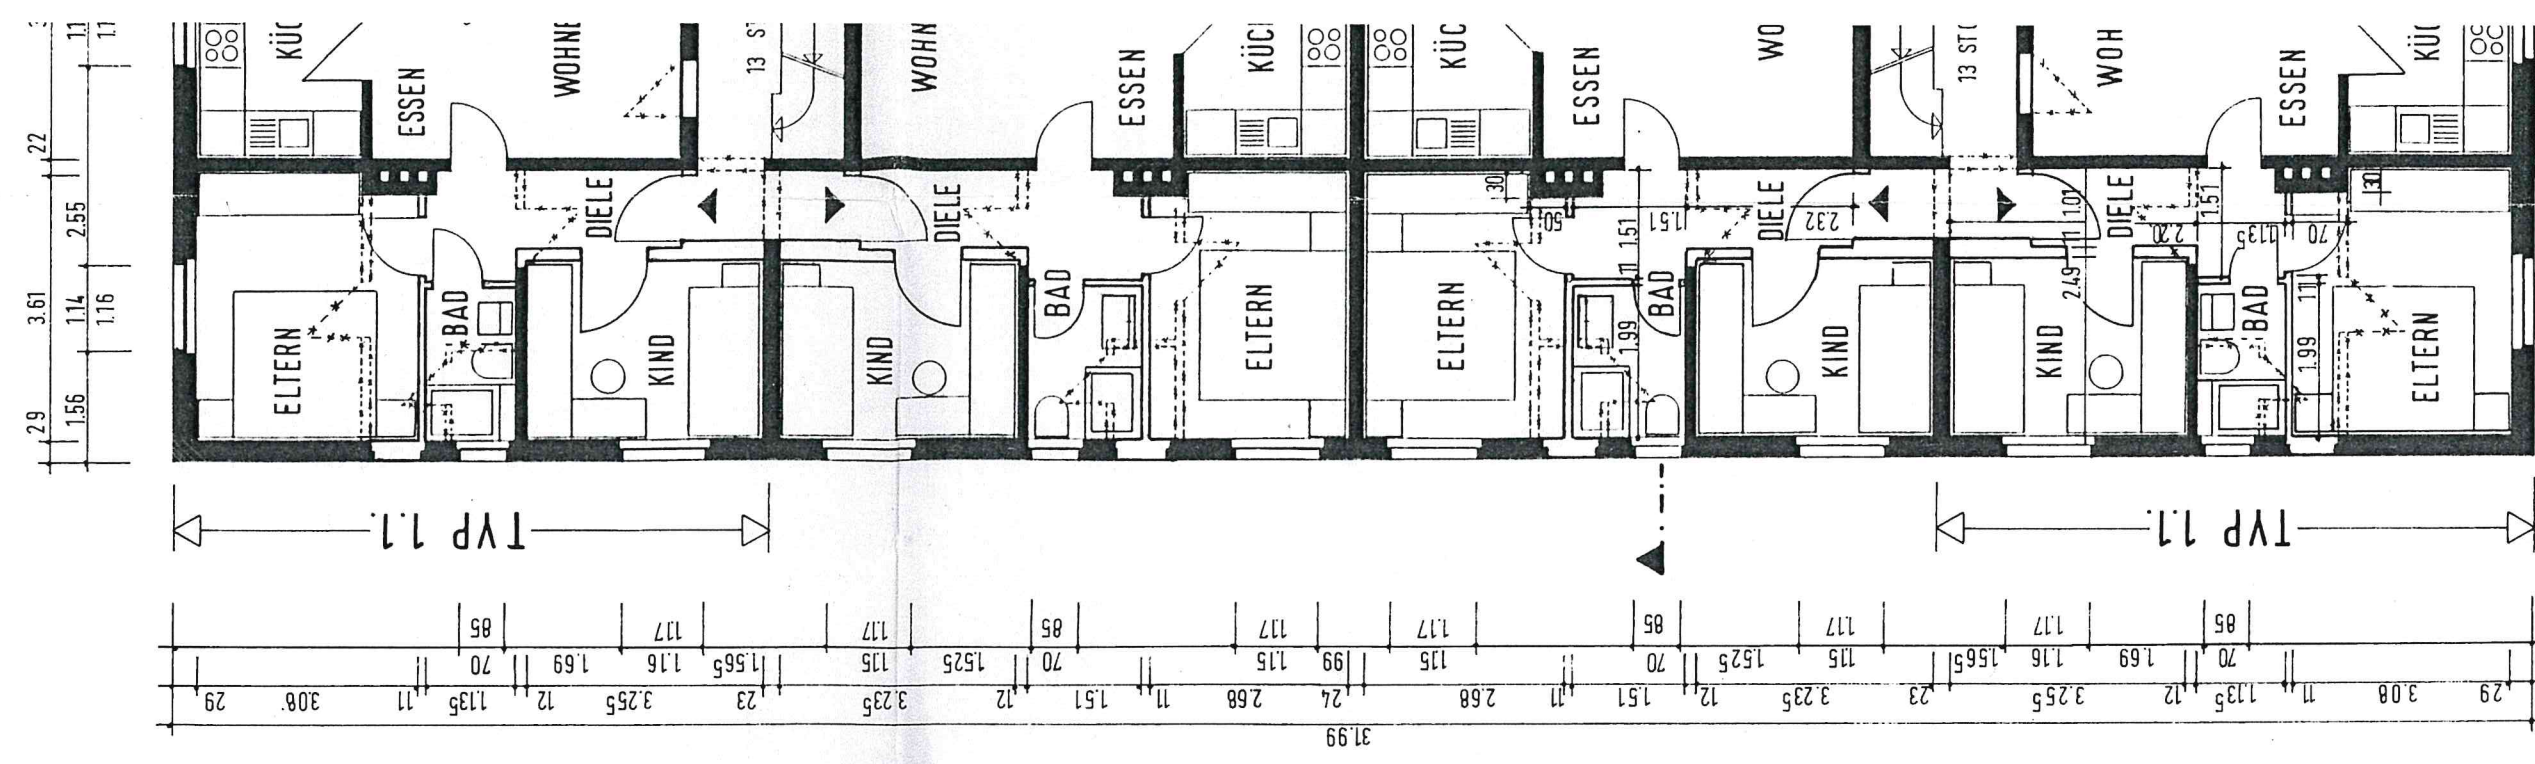

8.02.5
Pflanzungsweide 1/3/5/7
Obergeschoss

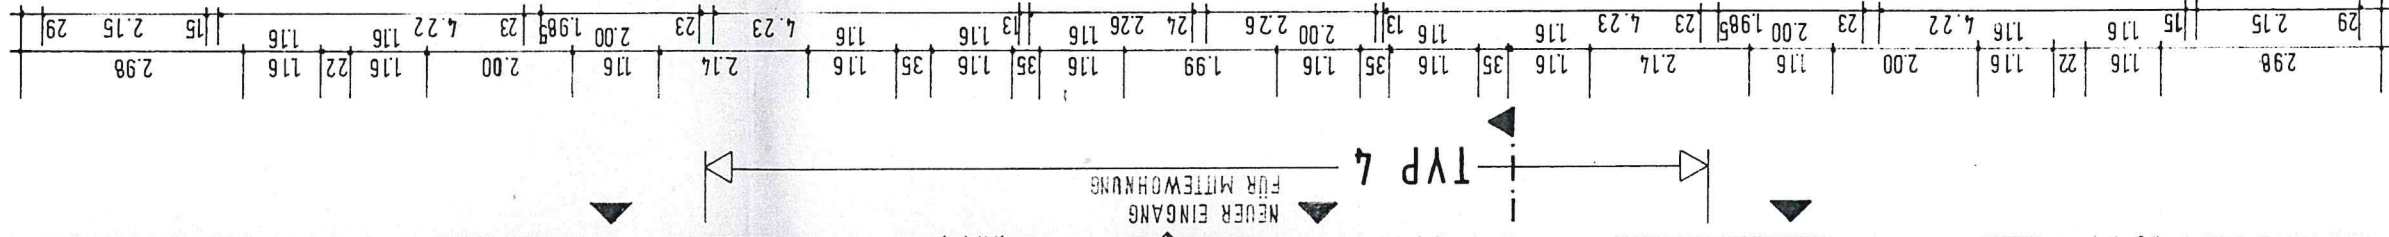

Gfennigsweide 1/3/5/7
Erdgeschoss

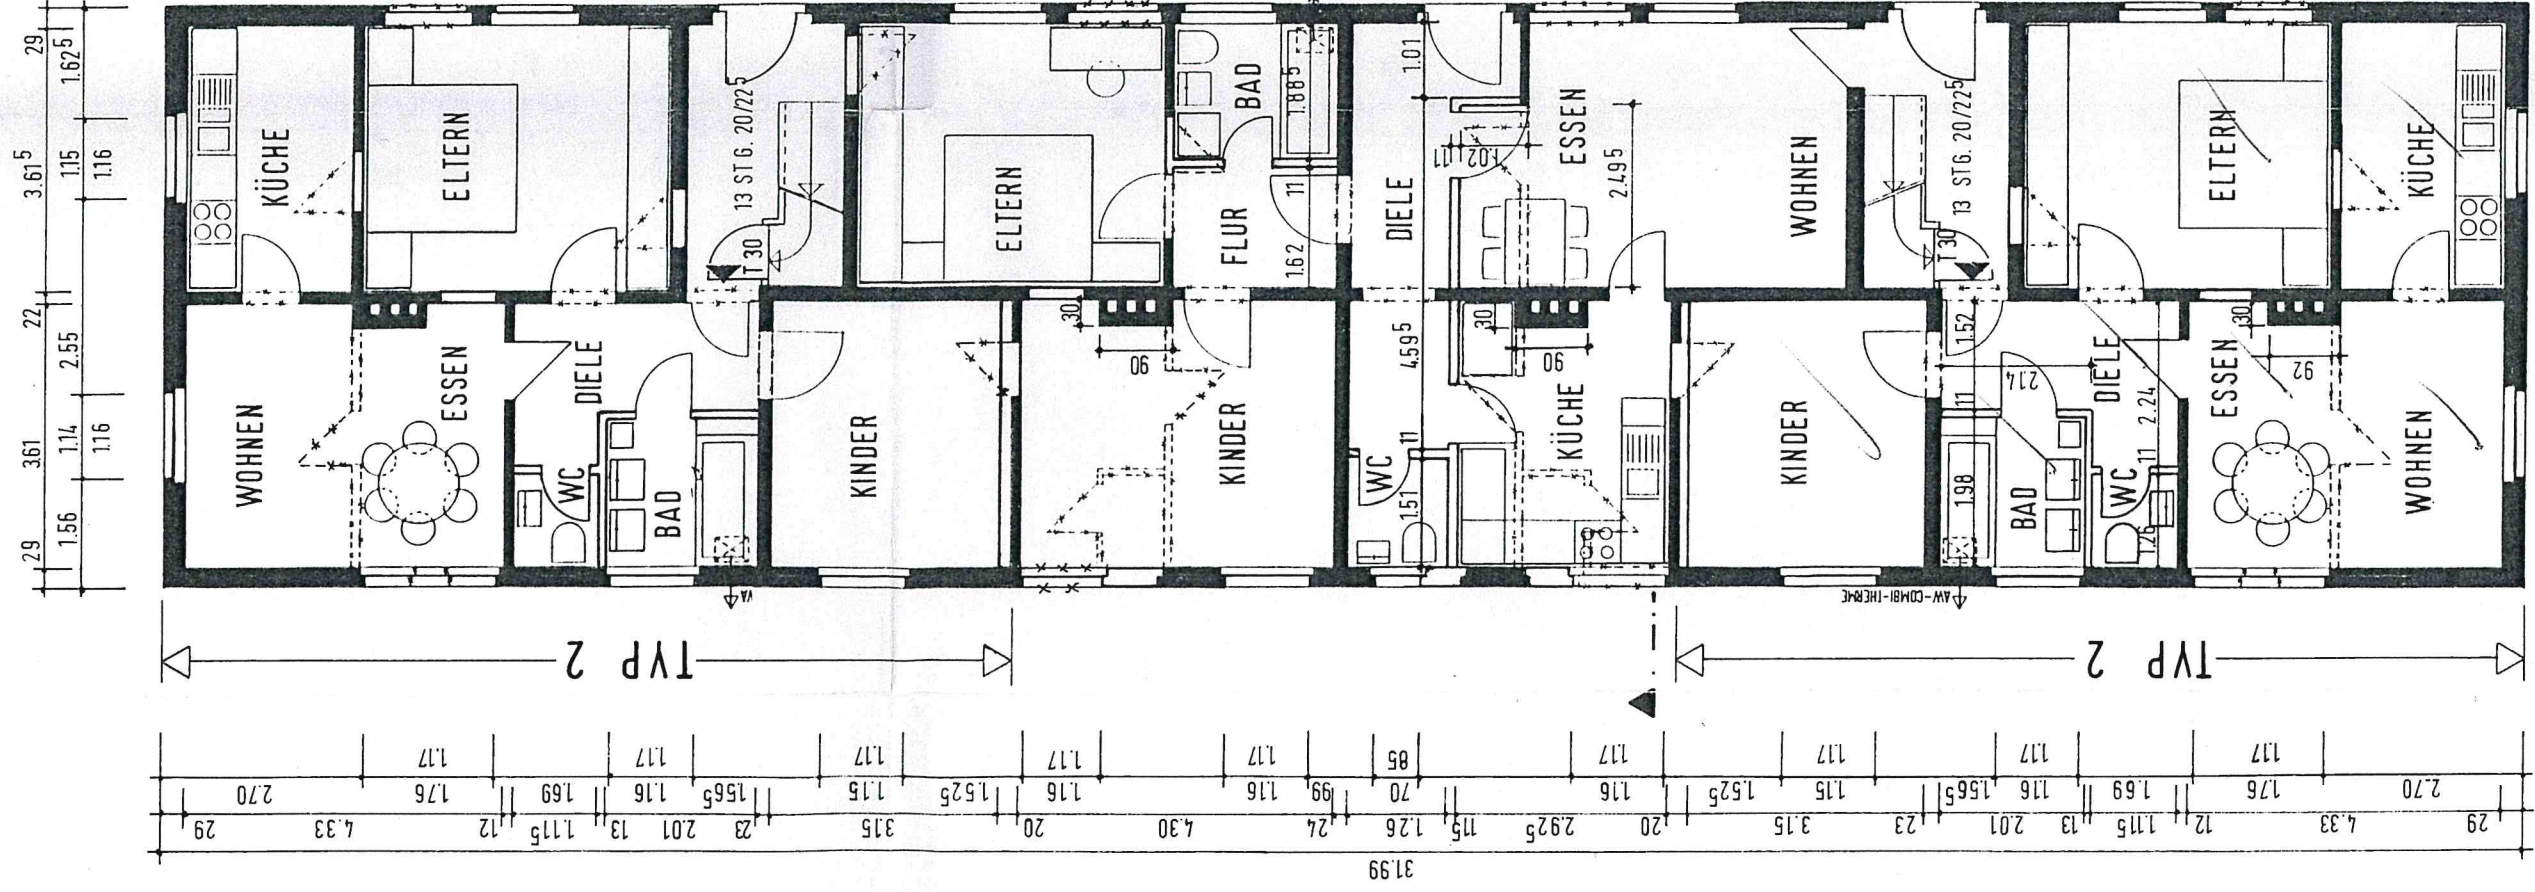