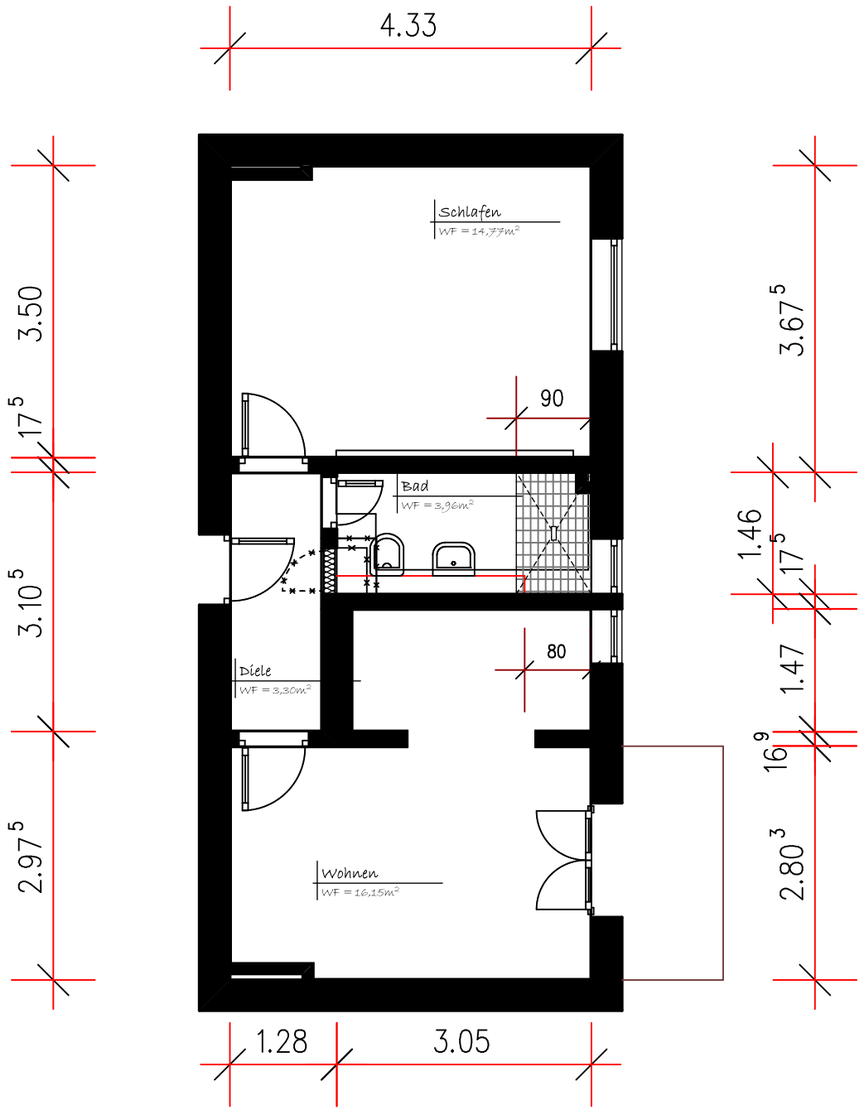


Projekt:	Einzelsanierungsmaßnahme mit Badsanierung Blücherstr. 74, EG Mitte 52351 Düren

Bauherr:	Dürener Bauverein AG Grüngürtel 31 52351 Düren Telefon: (02421) 3909-0 Fax.: (02421) 3909-70

DÜRENER BAUVEREIN AG

Wohnfläche 34.21m²	Maßstab : 1:75
Planinhalt : Grundriss	Druckdatum : 07.04.2016
Lage Keller:	Bearbeiter : LV
Lage Mansardzimmer:	

y
x
Nullpunkt